

AVIZ DE PRINCIPIU
Nr. 237/16.02.2024

Pentru obiectivul: „PLAN URBANISTIC ZONAL PENTRU COMASARE TERENURI SI CONSTRUCTIE HALA INDUSTRIALA”

Amplasament: loc. SANNICOARA str. CLUJULUI, nr. FN (C.F. 50243, 50234, 73288, 50244), com. APAHIDA, jud. CLUJ

Beneficiar: SC BILKA STEEL (GANSKA GICU AGENOR, GANSKA ANDA CATALINA, GANSKA DANA RODICA conform C.U. 735 din 31.10.2022)

Ca urmare a Cererii nr. 71 din data de 29.01.2024, vă comunicăm avizul tehnic de principiu, in vederea obținerii autorizației de construire:

- înființarea/modificarea unui sistem de distribuție a gazelor naturale în localitățile aparținătoare comunei/orașului/municipiului, județul
- înființarea/modificarea unui sistem de distribuție închis în localitatea aparținătoare comunei/orașului/municipiului, județul
- soluția tehnică de principiu pentru alimentarea cu gaze naturale a imobilului din loc. **Bontida**, str. -, nr. FN (C.F. 55368), jud. Cluj

Soluția tehnică, de principiu, pentru alimentarea cu gaze naturale a imobilului menționat impune realizarea următoarelor obiective ale sistemului de distribuție a gazelor naturale:

a) instalația de racordare la sistem aferentă imobilului (bransament de gaz și post de reglare montat la limita de proprietate).

Prezentul Aviz tehnic de principiu **nu ține loc** de Aviz Tehnic de Racordare (ATR) la sistemul de distribuție a gazelor naturale, și nu poate fi utilizat în vederea întocmirii proiectului aferent extinderii conductei de distribuție a gazelor naturale, respectiv a instalației de racordare la sistemul de distribuție a gazelor naturale.

Racordarea la sistemul de distribuție este reglementată prin Legea nr. 123/2012, legea energiei electrice și a gazelor naturale, cu modificările și completările ulterioare, coroborat cu prevederile Ordinului ANRE nr. 7/2022 cu modificările și completările ulterioare, de aprobare a Regulamentului privind racordarea la sistemul de distribuție a gazelor naturale.

Birou Proiectare,
Nyitrai Zsolt



Director General,
Eugen MOCAN



AVIZ DE AMPLASAMENT NR. 89/12.02.2024

Obiectivul supus avizării: „PLAN URBANISTIC ZONAL PENTRU COMASARE TERENURI SI CONSTRUCTIE HALA INDUSTRIALA”

Amplasament: NR. FN (C.F. 50243, 50234, 73288, 50244), STR. CLUJULUI, LOC. SANNICOARA, COMUNA APAHIDA, JUD. CLUJ

Beneficiar: SC BILKA STEEL (GANSKA GICU AGENOR, GANSKA ANDA CATALINA, GANSKA DANA RODICA conform C.U. 735 din 31.10.2022)

În zona studiată există conducte de distribuție a gazelor naturale, presiune redusă, material oțel (OL), 8”, montaj subteran și suprateran, conform planșelor anexate.

Condiții impuse prin prezentul aviz de amplasament în zona de protecție și siguranță a elementelor sistemului de distribuție a gazelor naturale:

1. Avizul de amplasament va servi exclusiv pentru obținerea Autorizației de Construire, conform Certificatului de Urbanism nr. **735 din 31.10.2022**, emis de Comuna APAHIDA.
2. În condițiile în care lucrările nu se vor efectua pe domeniul public, nu se impune predarea amplasamentului sau asistență tehnică din parte Operatorului Sistemului de Distribuție (OSD), în speță CPL Concordia Filiala Cluj România SRL.
3. Se interzice executarea lucrărilor de săpătură la distanțe mai mici de 1,0 metri față de elementele sistemului de distribuție existent în zonă.
4. În conformitate cu prevederile Art. 190 lit. c) și d) din Legea nr. 123/2012, legea energiei electrice și a gazelor naturale, pentru protecția obiectivelor/sistemelor din sectorul gazelor naturale se **interzice** terților: să depoziteze materiale pe căile de acces și în zona de protecție a obiectivelor de gaze naturale, respectiv să intervină în orice mod asupra conductelor, echipamentelor și instalațiilor de gaze naturale.
5. În situația în care s-au produs avarii la elementele sistemului de distribuție, se va anunța imediat CPL Concordia Filiala Cluj Romania, la TELVERDE 0800-800.417 sau 0264-704.790. De asemenea se vor opri, de îndată, lucrările în zonă și vor fi luate măsuri care să împiedice un eventual incendiu sau o explozie, până la sosirea echipelor de intervenție ale CPL Concordia Filiala Cluj Romania.
6. În cazul avarierii sau deteriorării conductelor de distribuție, a instalațiilor de racordare, a firului trasor, a foliei de avertizare, a răsuflătorilor, a tuburilor de protecție sau a oricăror elemente aparținând sistemului de distribuție a gazelor naturale existente, beneficiarul avizului și/sau persoanele care se fac vinovate de nerespectarea condițiilor impuse prin prezentul, va/vor suporta contravaloarea pagubelor produse, inclusiv cea a eventualelor pierderi de gaze naturale și de restabilire a funcționalității elementelor/instalațiilor afectate.

7. Conductele de distribuție a gaze naturale existente pe domeniul public din zonă au fost tratate pe planurile de situație anexate cererii.

8. Nerespectarea condițiilor menționați prin prezentul aviz, atrage nulitatea acestuia și suportarea de către persoanele vinovate a tuturor consecințelor legale ce decurg din aceasta.

9. Prezentul aviz este valabil pentru amplasamentul obiectivului precizat prin Certificatul de Urbanism nr. **735 din 31.10.2022** pe toată perioada implementării investiției, sub condiția începerii lucrărilor în termenul prevăzut de legislație, cu excepția cazului în care pe parcursul execuției lucrărilor sunt identificate elemente noi care să impună reluarea procedurilor de avizare și/sau modificări ale condițiilor care au stat la baza emiterii acestuia.

10. Prezentul aviz de amplasament **nu ține loc** de Aviz Tehnic de Racordare (ATR) la sistemul de distribuție a gazelor naturale. Racordarea la sistemul de distribuție este reglementată prin Ordinul ANRE nr. 7/2022 cu modificările și completările ulterioare.

Anexat vă restituim câte un exemplar din planul de încadrare în zonă și planul de situație cu elementele existente ale sistemului de distribuție a gazelor naturale

**Birou Proiectare,
Zsolt NYITRAI**



**Director General,
Eugen MOCAN**




Tabelul nr. 1 — Distanțe de siguranță între conductele (conductele de distribuție/racordurile/instalațiile de utilizare) subterane de gaze naturale și diferite construcții sau instalații

Nr. crt.	Instalația, construcția sau obstacolul	Distanța minimă de la conducta de gaze naturale din PE, în m:				Distanța minimă de la conducta de gaze naturale din OL, în m.			
		PJ	PR	PM	PI	PJ	PR	PM	PI
1	Clădiri cu subsoluri sau aliniamente de terenuri susceptibile de a fi construite	1	1	2	3	2	2	3	3
2	Clădiri fără subsoluri	0,5	0,5	1	3	1,5	1,5	2	3
3	Canale pentru rețele termice, canale pentru instalații telefonice, televiziune etc.	0,5	0,5	1,0	2	1,5	1,5	2	2
4	Conducte de canalizare	1,0	1,0	1,5	1,5	1,0	1,0	1,5	1,5
5	Conducte de apă, cabluri de forță, cabluri telefonice montate direct în sol, cabluri TV sau căminele acestor instalații	0,5	0,5	0,5	1,5	0,6	0,6	0,6	1,5
6	Cămine pentru rețele termice, telefonice și canalizare sau alte cămine subterane	0,5	0,5	1,0	1,5	1,0	1,0	1,0	1,5
7	Linii de tramvai până la șina cea mai apropiată	0,5	0,5	0,5	1,5	1,2	1,2	1,2	1,5
8	Copaci	0,5	0,5	0,5	1,5	1,5	1,5	1,5	1,5
9	Stâlpi	0,5	0,5	0,5	0,5	0,5	0,5	0,5	0,5
10	Linii de cale ferată, exclusiv cele din stații, triaje și incinte industriale: — în rambleu	1,5*)	1,5*)	1,5*)	2*)	2*)	2*)	2*)	2*)
	— în debleu, la nivelul terenului	3,0**)	3,0**)	3,0**)	5,5*)	5,5**)	5,5**)	5,5**)	5,5*)

*) De la piciorul taluzului,

***) Din axul liniei de cale ferată,

NOTĂ:

Distanțele, exprimate în metri, se măsoară în proiecție orizontală între limitele exterioare ale conductelor și construcțiile sau instalațiile subterane.

NR. CAD/ TOPO	BENEFICIAR	SAFATA conform CF/ mp
73288	GANSCA GICU-AGENOR si GANSCA DANA	3972
50243	GANSCA ANDA - CATALINA	8600
50244	GANSCA ANDA - CATALINA	2300
50234	GANSCA ANDA - CATALINA	4264
TOTAL scarii reglementate PUZ		19136

LEGENDA:

- Limita Zona Reglementata
- Limite parcele reglementate
- Limite U.T.R.
- Retrageri limite / aliniament
- Limita zona de protectie CFR
- ▨ Zona construabila
- ▨ Drum public- DN 1C- Str Clujului
- U.T.R. - uri :

Tirrena Scavi SRL
Nr. cad. 310

POT maxim : 70% U.T.R. Ide8
H max: (S)+D+P+E- unitati industriale, servicii, depozitare
H maxim 12,00 m
 Spatiu verde minim 20%
 Functiuni permise:
 se admit activitati comerciale, de servicii, depozitare, activitati economice cu caracter teritorial etc.

Nr. cad. 69303
Magerusan Ditu
Magerusan Ana-Voichita

AVIZAT
CPL CONCORDIA
 Nr. 89 Data 12.02.2024

Nr. cad. 62580


Safeway International
Impex SRL

Nr. cad. 55248
SC Pharma SA


Nr. cad. 88600

Nr. cad- 51664
EL SRL

Parcela (1)	Nr. Pct.	X (m)	Y (m)	Suprafata (mp)
1	5105311.740	403460.162	2.403	2.403
2	508335.564	403461.324	23.842	23.842
3	508335.564	403461.324	40.782	40.782
4	508335.564	403461.324	40.782	40.782
5	508335.564	403461.324	22.474	22.474
6	508443.228	403252.085	92.444	92.444
7	508443.228	403252.085	4.593	4.593
8	508571.035	403252.085	5.375	5.375
9	508571.035	403252.085	2.375	2.375
10	508571.035	403252.085	17.485	17.485
11	508571.035	403252.085	17.485	17.485
12	508571.035	403252.085	4.257	4.257
13	508443.228	403252.085	4.257	4.257
14	508443.228	403252.085	4.257	4.257
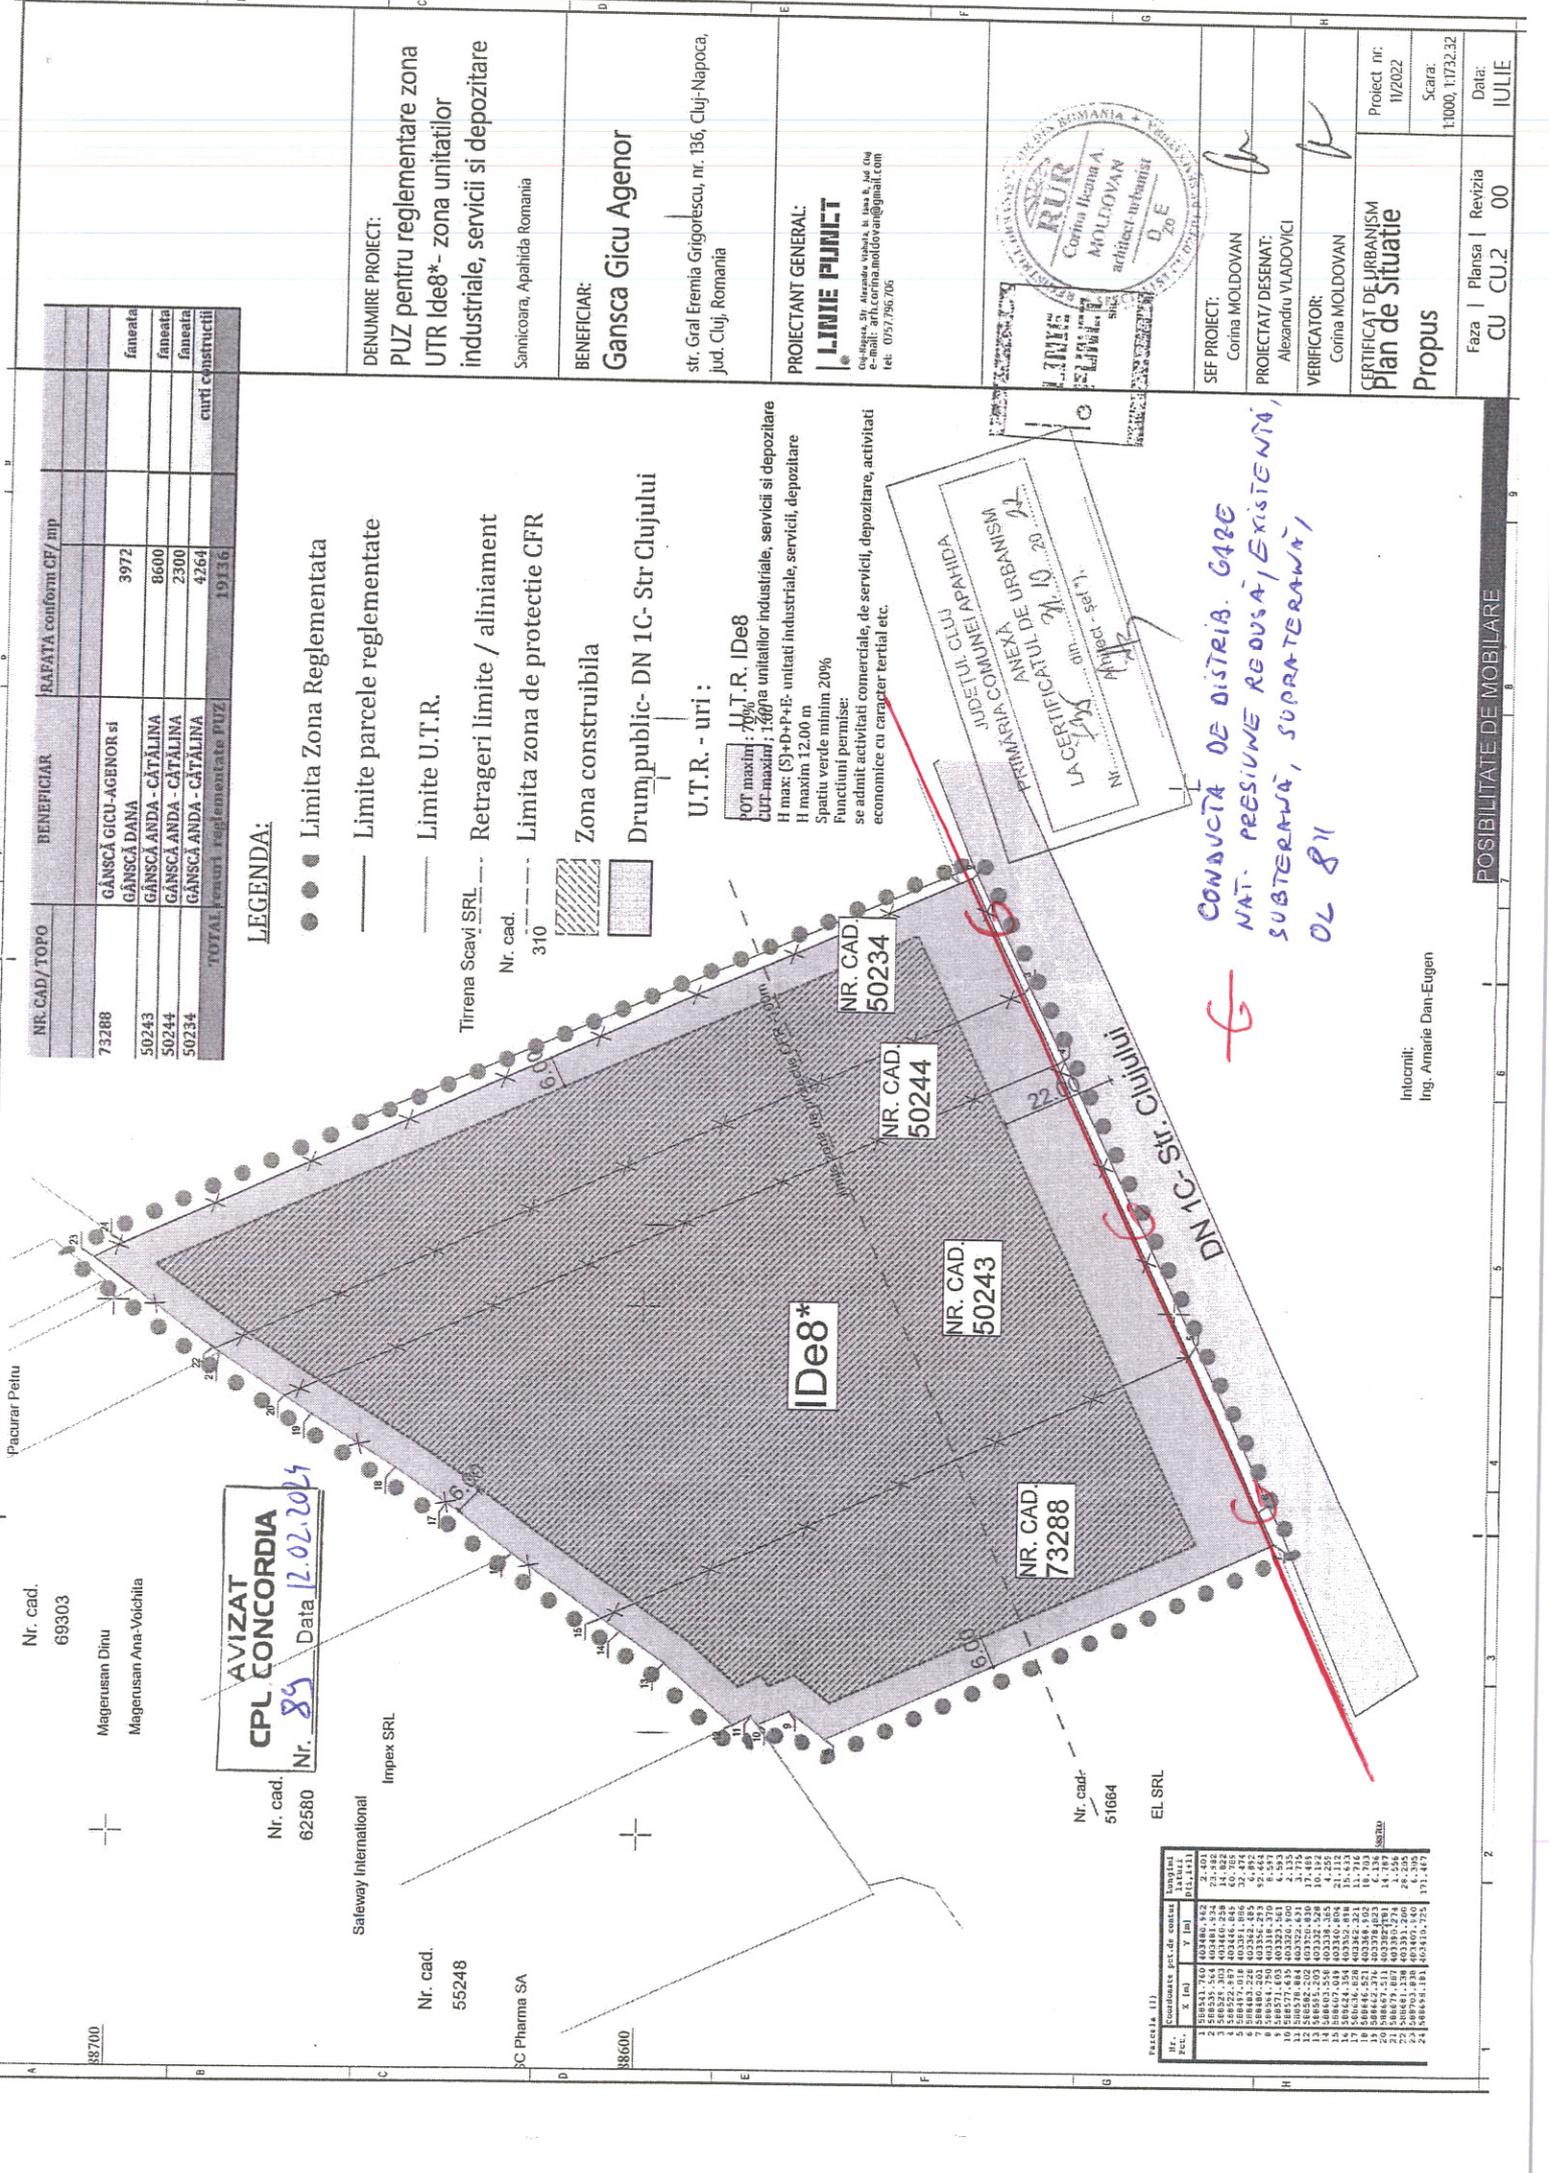

CONDUCTA DE DISTRIB. GAZE
NAT. PRESIUNE REDUSA (EXISTENTA)
SUBTERANA, SUPRATERANA
OL 811

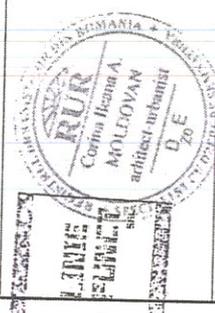

SEF PROIECT:
Corina MOLDOVAN

PROIECTANT/DESENAT:
Alexandru VLADOVICI

VERIFICATOR:
Corina MOLDOVAN

CERTIFICAT DE URBANISM
Plan de Situatii
Propus

Proiect nr:
11/2022

Scara:
1:1000, 1:1732, 32

Faza | Planşa | Revizia
 CU | CU.2 | 00

POSIBILITATE DE MOBILARE

Intocmit:
Ing. Amalia Dan-Eugen